


Nota: În conformitate cu prevederile art. 3.3.5 din RACR-ZSAC ed.1/2015 cu modificările și completările ulterioare și art. 87 din Codul aerian al României, în zonele cu servituți aeronautice civile aferente Heliportului Spital Județean de Urgență Bistrița, orice modificare a regulamentului local de urbanism, precum și orice lucrare sau schimbare a destinației și/sau utilizării unui teren în aceste zone se face numai cu avizul Autorității Aeronautice Civile Române.

Denumire punct	Latitudine	Longitudine	Cotă elipsoid (m)	Cotă MN 75 (m)	Orientare GEO °	Orientare MAG °	Ondulația Geoidului m
PUNCT REFERINTA	47°08'24.26131"	24°30'22.25704"	427.41	388.26	-	-	39.15
PRAG 07	47°08'24.19386"	24°30'21.91216"	427.41	388.26	074.01	068.21	39.15
PRAG 24	47°08'24.37120"	24°30'22.57552"	427.41	388.26	243.17	237.37	39.15

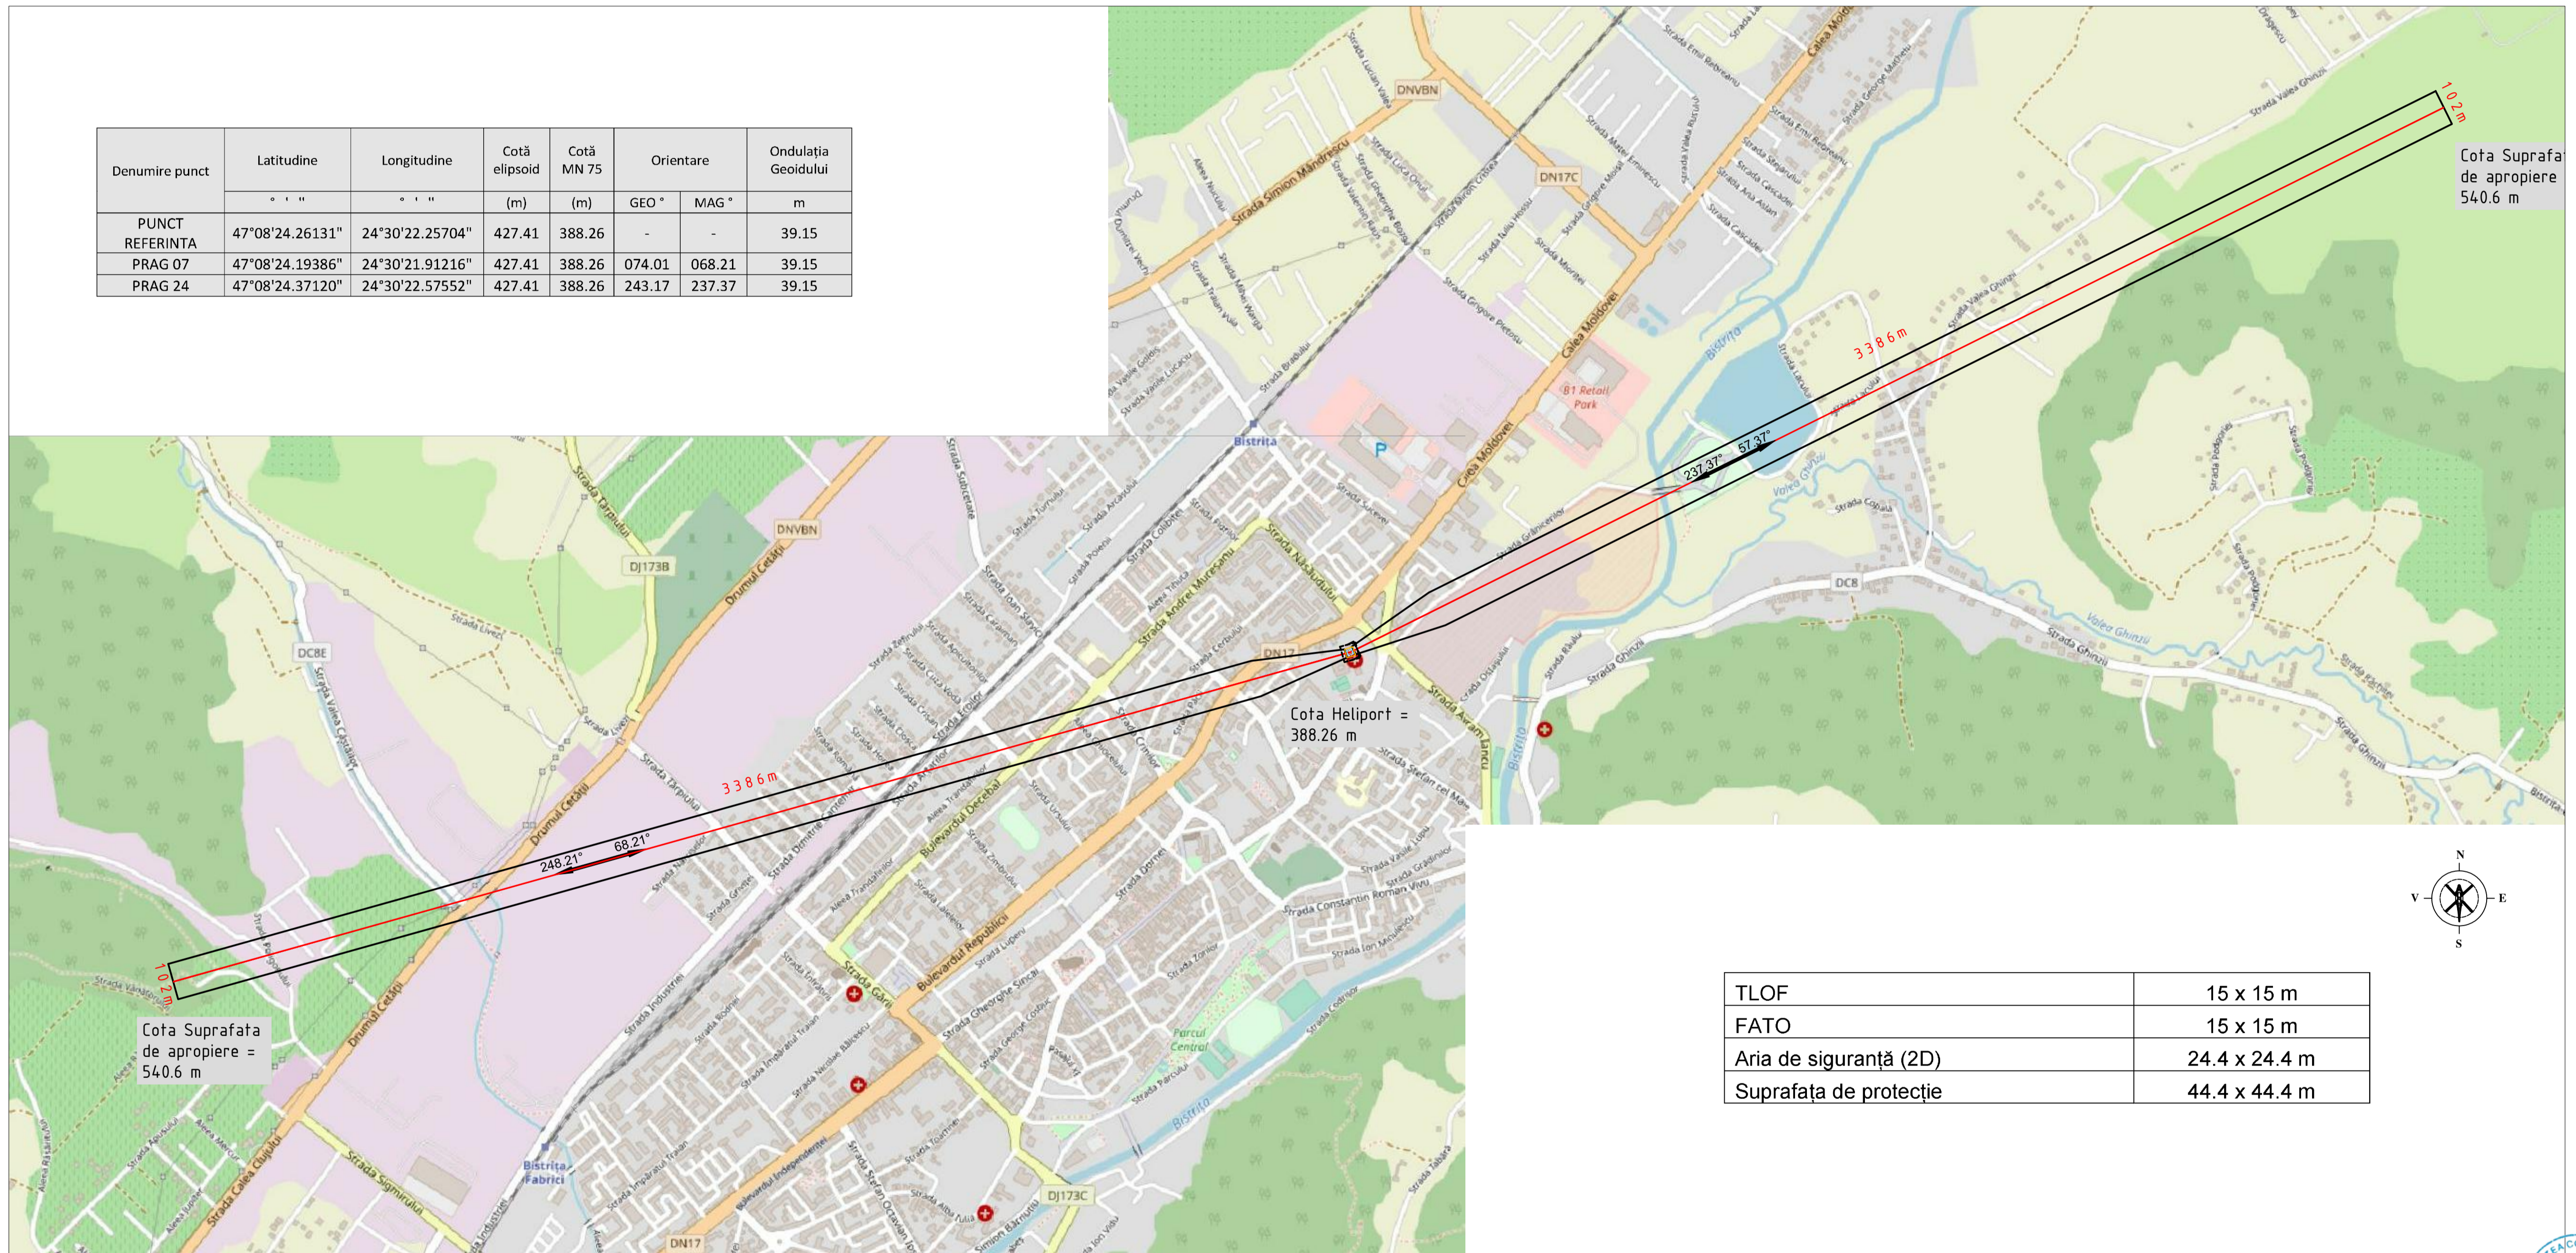

TLOF	15 x 15 m
FATO	15 x 15 m
Aria de siguranță (2D)	24.4 x 24.4 m
Suprafața de protecție	44.4 x 44.4 m

LEGENDA	
	Suprafața de apropiere / urcare la decolare Panta 4.5% -categorie A
	Direcția de zbor
	Orientare direcția de zbor
	FATO
	Aria de siguranță
	Suprafața de protecție



Executant S.C. VIADESIGN S.R.L. Semnatura și stampla	Beneficiar Spitalul Județean de Urgență Bistrița	Titlul planșei: Limitele zonelor supuse serviciilor aeronautice civile determinate de către administratorul aerodromului civil	Data: Aprilie 2021	Scara: 1 : 10000
			OBIECTIV: HELIPORT SMURD IN TEREASA	Nr. planșă: P1

[Handwritten signature]
ABC DEVELOPMENT AVIATION S.R.L.
 BISTRITA - ROMANIA